


# ΕΦΗΜΕΡΙΣ ΤΗΣ ΚΥΒΕΡΝΗΣΕΩΣ
## ΤΗΣ ΕΛΛΗΝΙΚΗΣ ΔΗΜΟΚΡΑΤΙΑΣ

ΑΘΗΝΑ 16 ΝΟΕΜΒΡΙΟΥ 1984 | ΤΕΥΧΟΣ ΤΕΤΑΡΤΟ | ΑΡΙΘΜΟΣ ΦΥΛΛΟΥ 602


ΠΕΡΙΕΧΟΜΕΝΑ

ΠΟΛΕΟΔΟΜΙΑ

ΑΠΟΦΑΣΕΙΣ



## ΠΟΛΕΟΔΟΜΙΑ

### ΑΠΟΦΑΣΕΙΣ

Αριθ. 24080/2121 (1)

Τροποποίηση του ρυμοτομικού σχεδίου Αχαρνών στα Ο.Τ. 365-367 για τον καθορισμό νέων ρυμοτομικών και οικοδομικών γραμμών.

Η ΝΟΜΑΡΧΗΣ ΔΙΑΜ. ΑΝΑΤ. ΑΤΤΙΚΗΣ

Έχοντας υπόψη:

Τις διατάξεις του Ν. Δ/τος της 17.7.1923 «περί σχεδίων πόλεων κ.λπ.» όπως μεταγενέστερα τροποποιήθηκαν και συμπληρώθηκαν και ειδικότερα τα άρθρα 3, 70 και 9.

Τις διατάξεις του Ν. 947/1979 «περί οικιστικών περιοχών» (Φ.Ε.Κ. 169/Δ) και ειδικότερα το άρθρο 62 παρ. 1.

Τις διατάξεις του Ν. 3200/1955 «περί διοικητικής αποκέντρωσης» (Φ.Ε.Κ. 97/Α).

Τις διατάξεις του άρθρου 1 του Α.Ν. 314/68 «περί παροχής εις τον Υπουργό Β. Ελλάδος και Νομάρχας αρμοδιότητος επί θεμάτων εγκρίσεως επεκτάσεως ή τροποποιήσεως σχεδίων πόλεων και κωμών» (Φ.Ε.Κ. 47/Α) όπως αντικαταστάθηκε με το Ν.Δ. 1018/1971 (Φ.Ε.Κ. 220/Α) και συμπληρώθηκε με την παρ. 2 του άρθρου 3 του Ν. 1337/83 «περί επεκτάσεως των πολεοδομικών σχεδίων, οικιστική ανάπτυξη και σχετικές ρυθμίσεις» (Φ.Ε.Κ. 33/Α).

Τις διατάξεις του από 9.11.83 υπ' αρ. 443 Π. Δ/γματος «μεταβίβαση αρμοδιότητας στους Νομάρχες έγκρισης τροποποιήσεων ρυμοτομικών σχεδίων και επιβολής προκηπίων» (Φ.Ε.Κ. 165/Α).

Την υπ' αρίθμ. 228/82 πράξη του Δημοτικού Συμβουλίου.

Το πρακτικό 21 της συνεδρίας 5.7.84 για το 11ο θέμα του Νομαρχιακού Συμβουλίου Χωροταξίας, Οικισμού και Περιβάλλοντος Δ/τος Ανατολικής Αττικής, αποφασίζουμε:

Άρθρο 1.

Εγκρίνεται η τροποποίηση του ρυμοτομικού σχεδίου Αχαρνών για τον καθορισμό νέων ρυμοτομικών και οικοδομικών γραμμών στα Ο.Τ. 365-367 προς άρση της υφισταμένης ασυμφωνίας, όπως φαίνεται στο σχετικό διάγραμμα, σε κλίμακα 1 : 500 που συνοδεύει την παρούσα, και που αντίτυπό του δημοσιεύεται συνοπτικά με την παρούσα απόφαση.

Άρθρο 2.


Καταργείται και επιβάλλεται προκήπιο πλάτους 4 μ. (τεσσάρων), στο πρόσωπο των οικοπέδων στα οποία καθορίζονται οι νέες ρυμοτομικές και οικοδομικές γραμμές όπως φαίνεται στο ίδιο σχετικό διάγραμμα.

Η ισχύς της παρούσης αποφάσεως αρχίζει από την ημέρα δημοσιεύσεως της στην Εφημερίδα της Κυβερνήσεως.

Αγία Παρασκευή, 8 Οκτωβρίου 1984

Η Νομάρχης

Α. ΣΥΝΟΔΙΝΟΥ

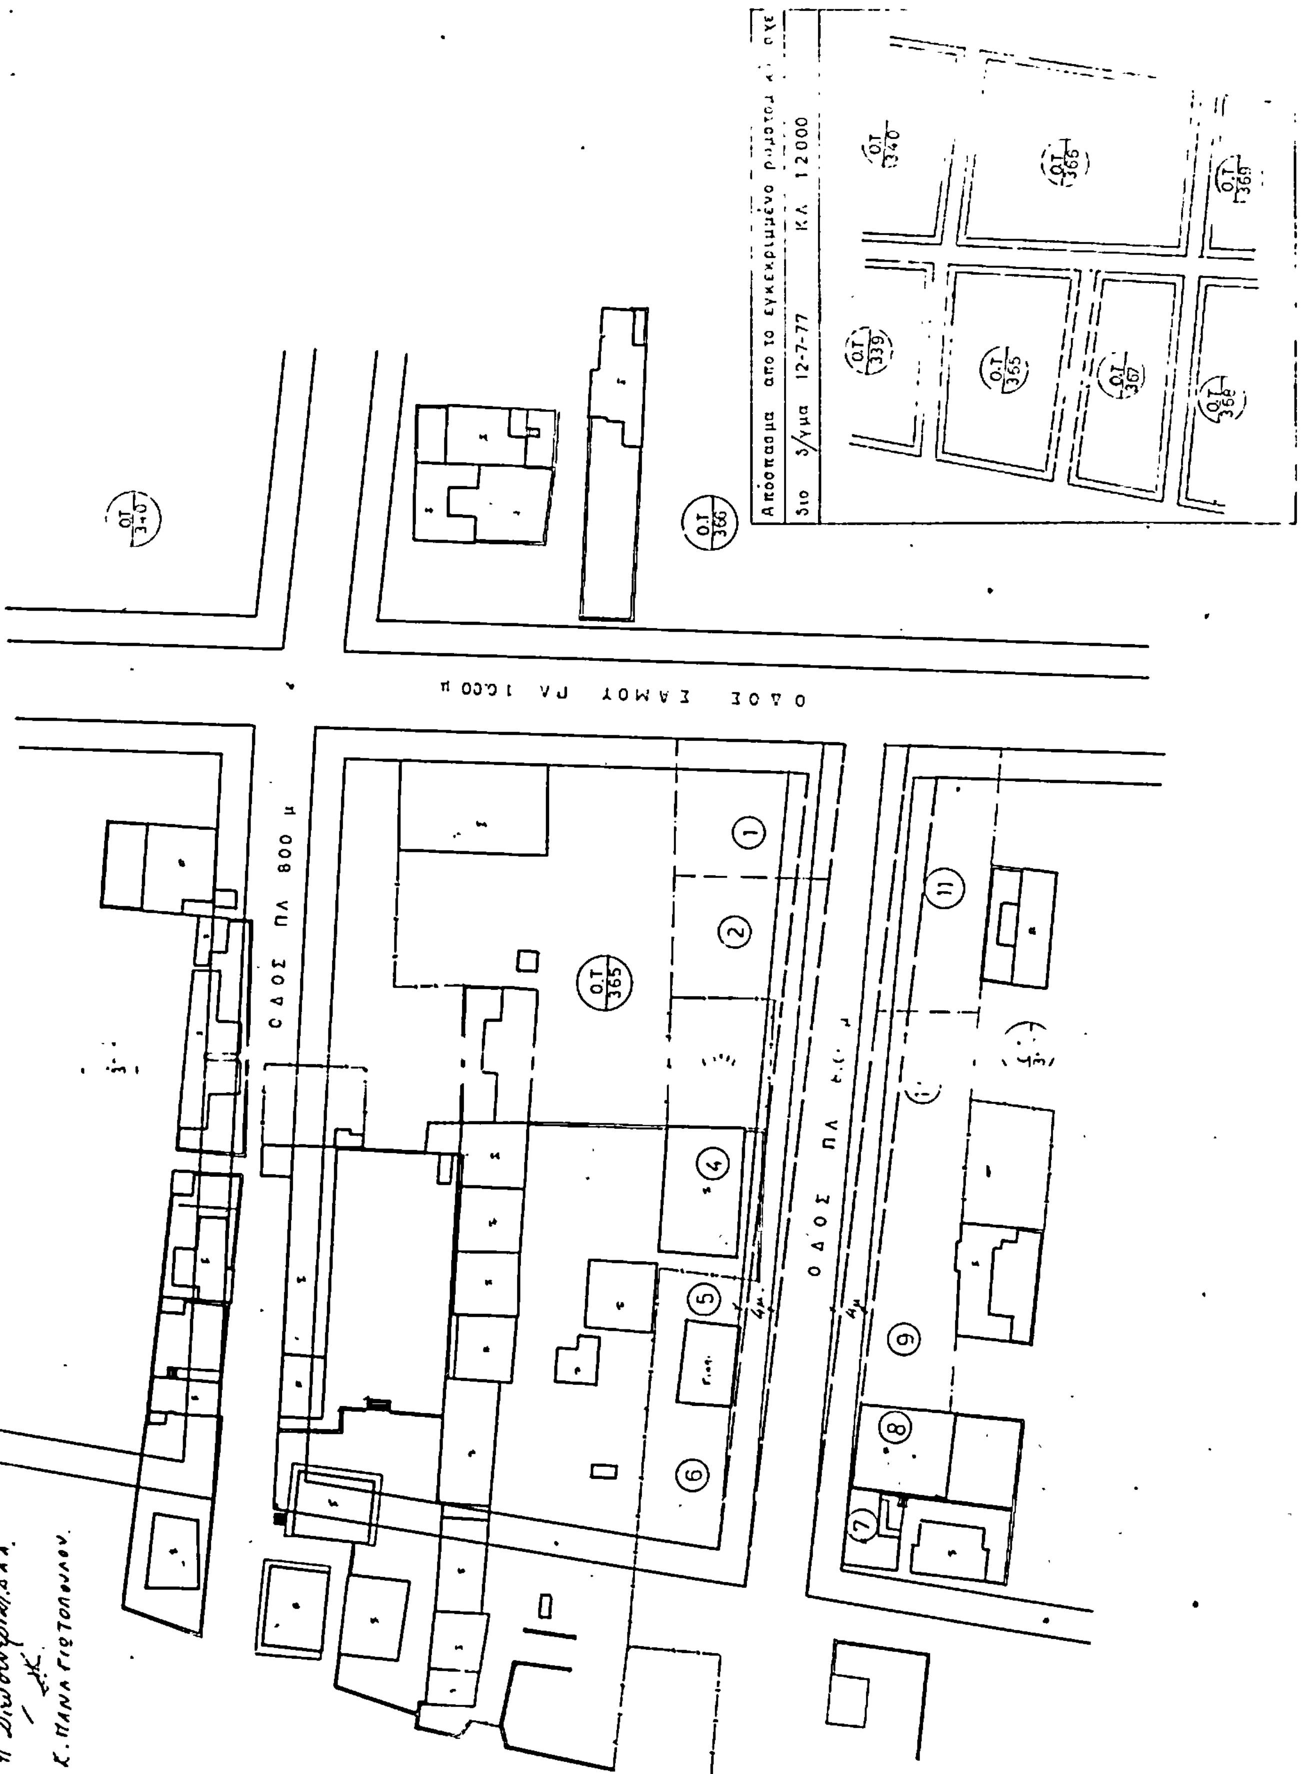
Απόσπασμα από το εγκεκριμένο
Σ/γμα 12-7-77 Κλ. 1:2000
Ο.Τ. 340
Ο.Τ. 365
Ο.Τ. 369
Ο.Τ. 339
Ο.Τ. 367
Ο.Τ. 366
ΟΔΟΣ ΣΑΜΟΥ ΠΛ 10.00 μ
ΟΔΟΣ ΠΛ 8.00 μ
ΟΔΟΣ ΠΛ
1
2
4
5
6
7
8
9
11

Αριθμ. 3931 (2)

Αναγνώριση της ιδιωτικής παρόδου στο Ο.Τ. 16 ότι υπάρχει πριν από το έτος 1923, στη Δροσιά, Ν. Ευβοίας.

Ο ΝΟΜΑΡΧΗΣ ΕΥΒΟΙΑΣ

Σύμφωνα με:

1. Τις διατάξεις: α) Της παρ. 4 του άρθρου 20 του από 17.7.1923 Ν. Δ/τος «περί σχεδίων πόλεων, κωμών και συνοικισμών του Κράτους και ανεγέρσεως αυτών». β) Του Ν. 3200/55 «περί Διοικητικής Αποκεντρώσεως», όπως έχει συμπληρωθεί και τροποποιηθεί μεταγενέστερα με το 532/70 Ν.Δ. γ) Του 712/70 Β.Δ. «περί καθορισμού των διατηρουμένων υπέρ του Υπουργού Δημοσίων Έργων αρμοδιοτήτων», που εκδόθηκε σ' εκτέλεση του 532/70 Ν.Δ., όπως αυτά τροποποιήθηκαν και συμπληρώθηκαν με τα 677/71 και 198/72 Β. Δ/τα.

2. Την από 27.2.84 αίτηση του Βασιλείου Ν. Τσαμήτα με την οποία ζητά την έκδοση αποφάσεως για την πάροδο εντός του Ο.Τ. 16 που έχει σχηματισθεί πριν από το έτος 1923.

3. Τους ακόλουθους τίτλους ιδιοκτησίας, στους οποίους αναφέρεται η υπόψη πάροδος: α) 16289/1907 πωλητήριο του Συμ/φου Χαλκίδας Θεοδ. Φαρμακίδου, β) 17525/1932 πωλητήριο του Συμ/φου Χαλκίδας Αναστ. Αγγελινίδη.

4. Την 26/83 απόφαση της Κοινότητας, ότι η πάροδος αυτή προϋπήρχε του έτους 1923.

5. Το από Απρίλιο 1983 τοπογραφικό διάγραμμα.

6. Τη 3/7.5.84 (Πρακτικό 19ο) γνωμοδότηση του Συμβουλίου Χ.Ο.Π. Ν. Ευβοίας, αποφασίζουμε:

Αναγνωρίζουμε ότι η πάροδος στο Ο.Τ. 16 που έχει σχηματισθεί με ιδιωτική πρωτοβουλία, προϋπήρχε του από 17.7.1923 Ν. Δ/τος, μετά την ισχύ του οποίου δεν έγινε καμιά αύξηση του αρχικού κοινόχρηστου χώρου.

Η ανωτέρω πάροδος βρίσκεται μέσα στο εγκεκριμένο σχέδιο Δροσιάς και περικλείεται από τις οδούς όπως φαίνεται στο από Απρίλιο 1983 τοπογραφικό διάγραμμα του μηχανικού Αθανασίου Κουνή το οποίο έχει θεωρηθεί από το Δ/ντή Τεχνικών Υπηρεσιών της Νομαρχίας μας.

Η απόφαση αυτή να δημοσιευθεί στην Εφημερίδα της Κυβερνήσεως.


Χαλκίδα, 16 Μαΐου 1984


Ο Νομάρχης
ΕΥΤ. ΚΟΝΤΟΜΑΡΗΣ

ΤΟΠΟΓΡΑΦΙΚΟ ΔΙΑΓΡΑΜΜΑ

ΕΜΦΑΙΝΟΝ ΤΜΗΜΑ ΤΟΥ ΣΧΕΔΙΟΥ ΠΟΛΕΩΣ

ΔΡΟΣΙΑΣ. ΧΑΛΚΙΔΟΣ ΠΙΝΑΚ 7

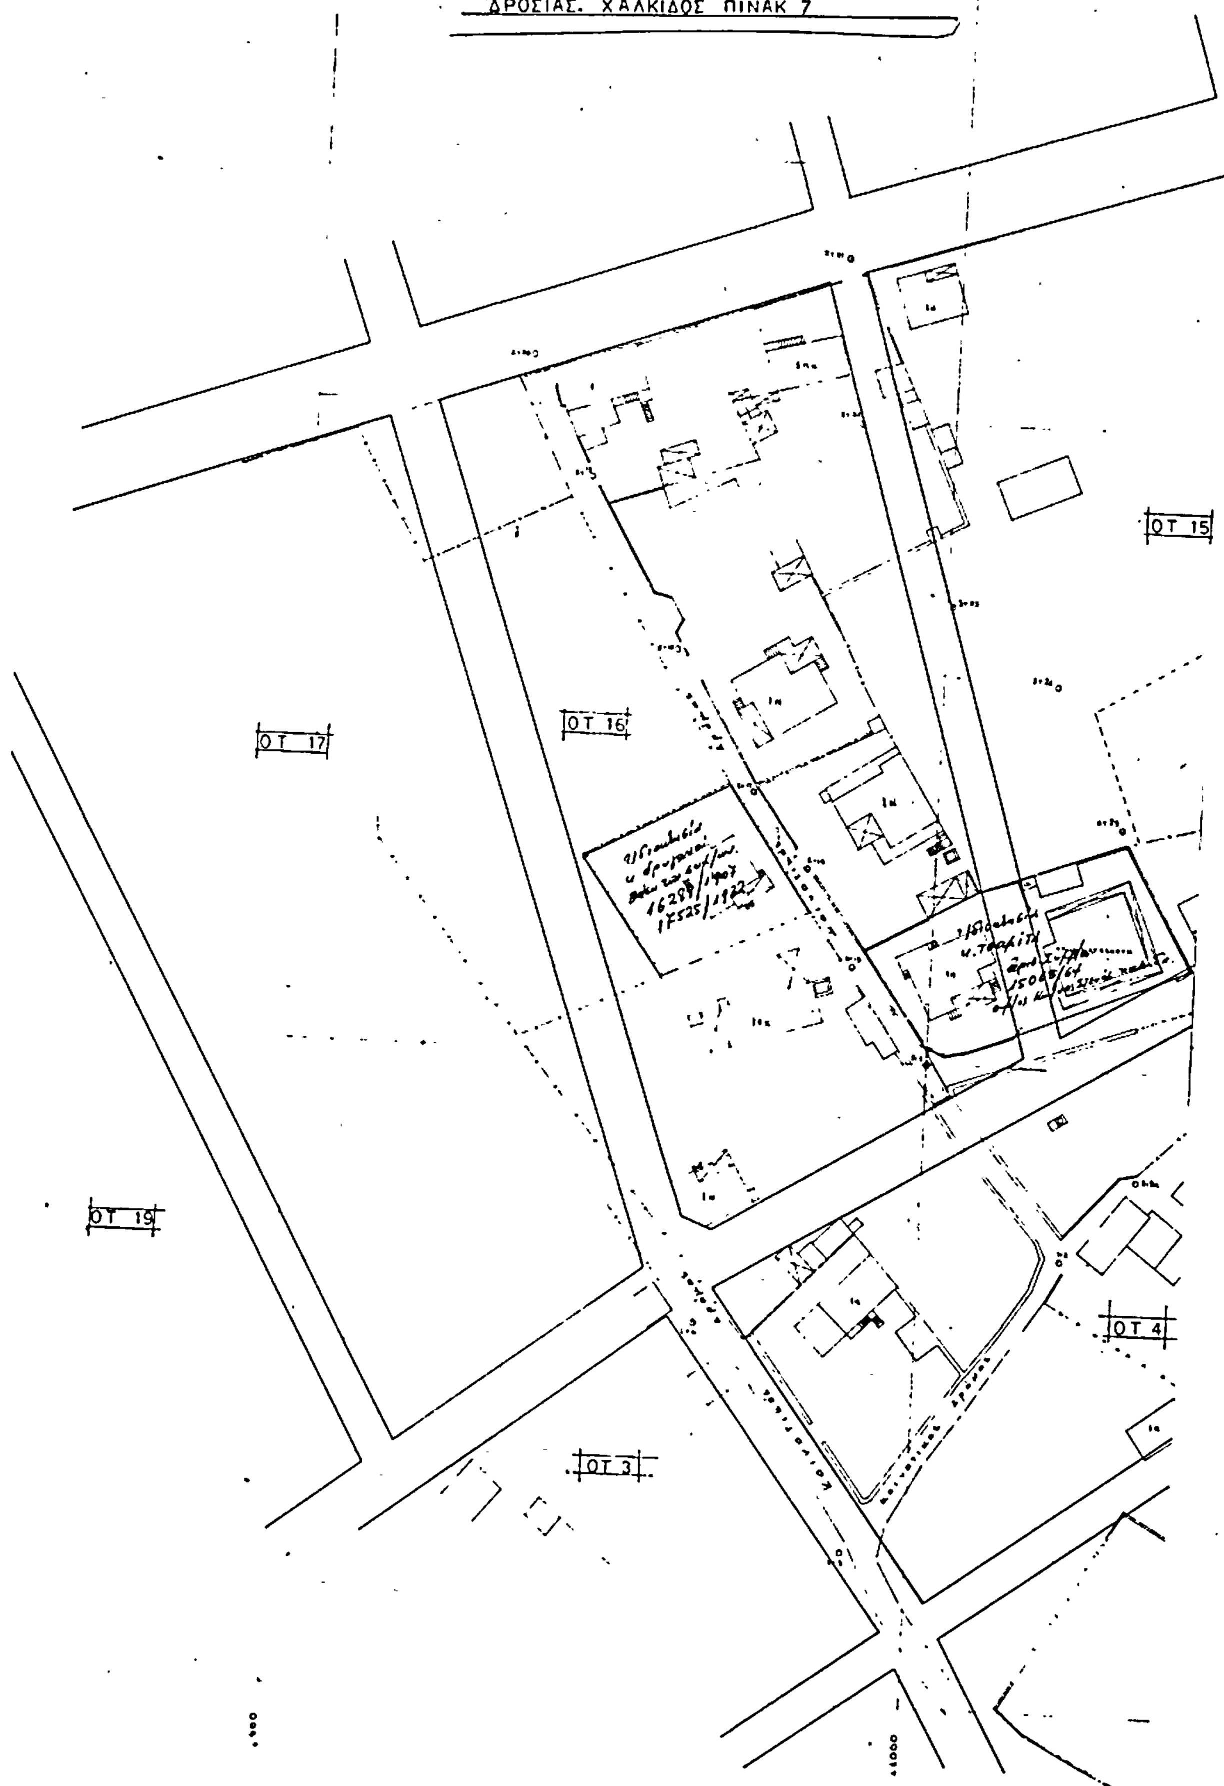

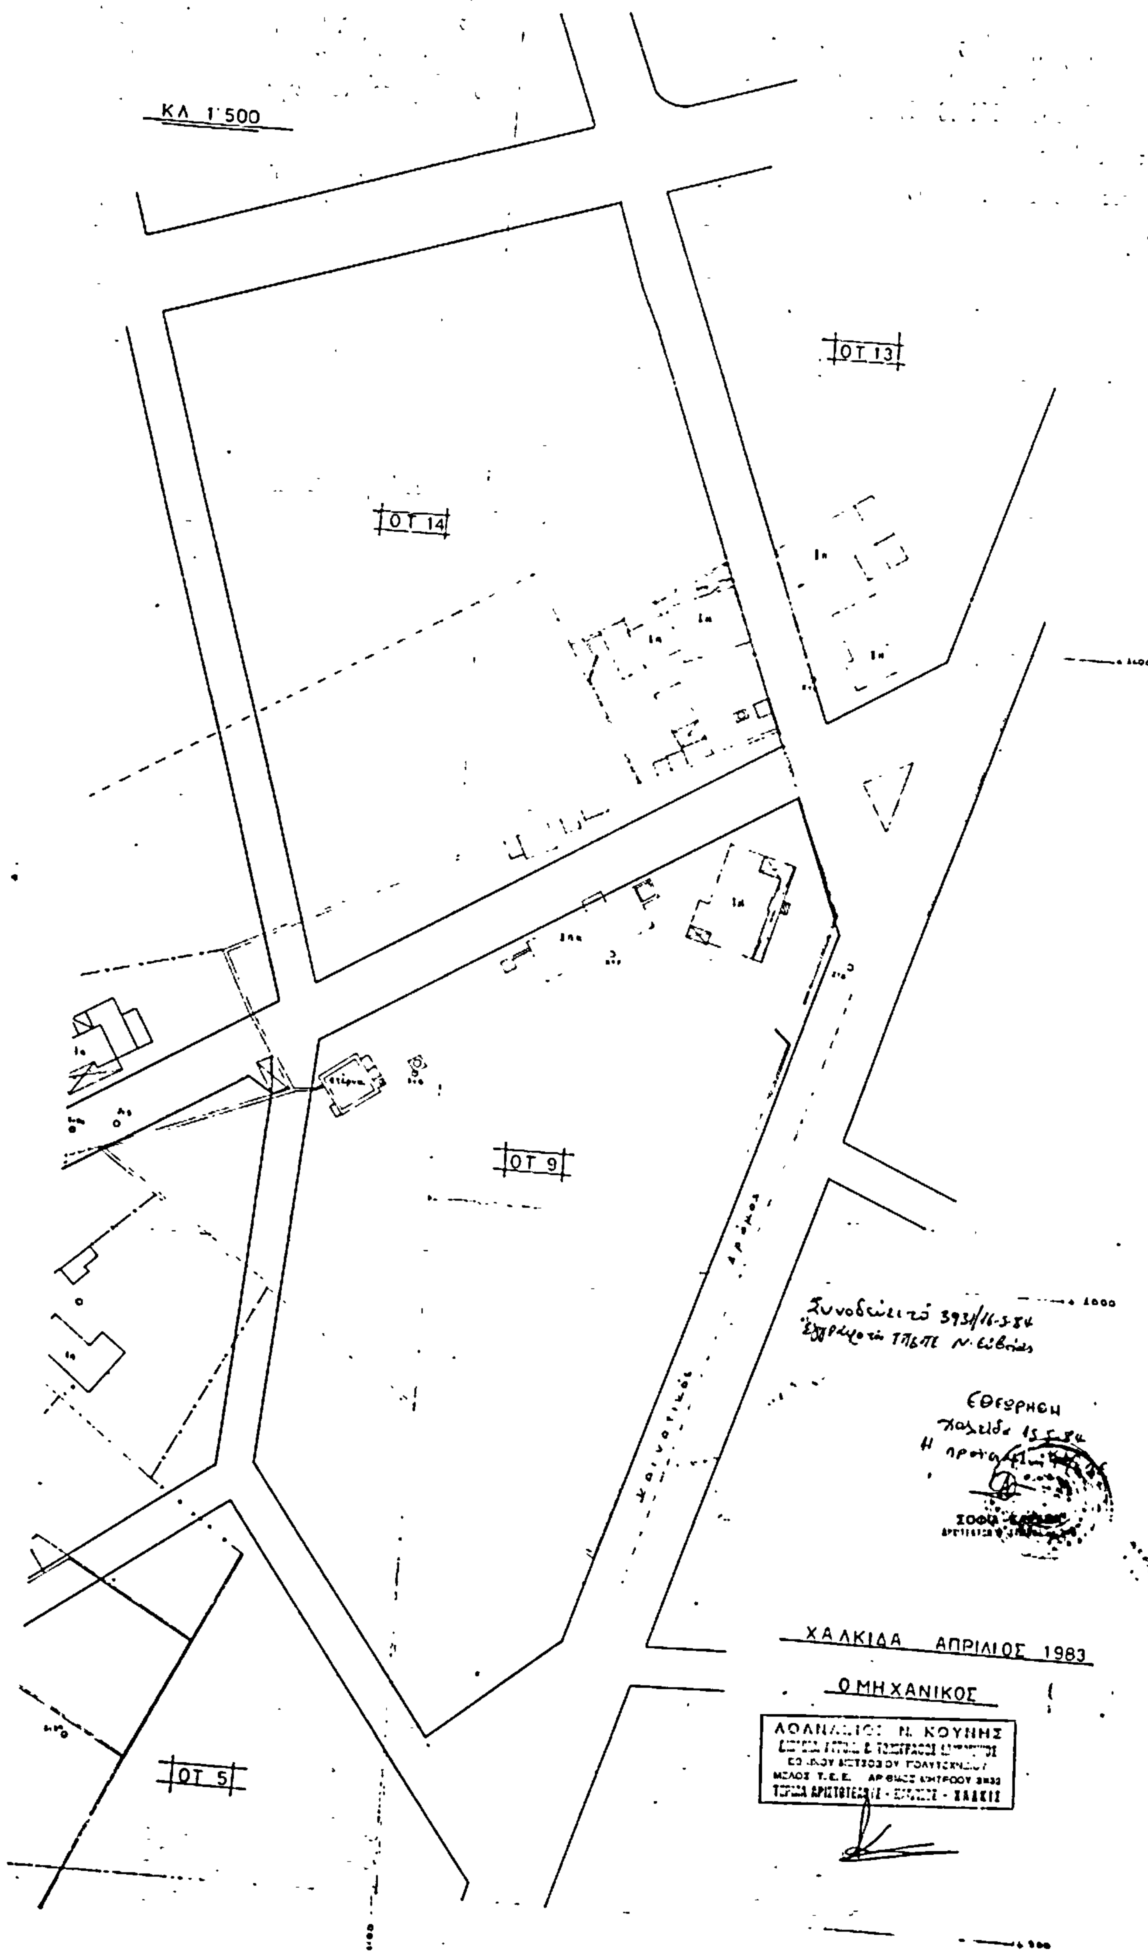

ΚΛ 1:500
ΟΤ 13
ΟΤ 14
ΟΤ 9
ΟΤ 5
ΧΑΛΚΙΔΑ ΑΠΡΙΛΙΟΣ 1983
Ο ΜΗΧΑΝΙΚΟΣ
ΑΘΑΝΑΣΙΟΣ Ν. ΚΟΥΝΗΣ

Αρ. Οικ. 5662 (3)

Τροποποίηση τοπικής σημασίας σχεδίου πόλεως Κρεστένων στο Τμήμα της οδού Λοχαγού Πανταζόπουλου.

Ο ΝΟΜΑΡΧΗΣ ΗΛΕΙΑΣ

Έχοντας υπόψη:

1. Τις διατάξεις του Π.Δ. 910/77 περί οργανισμού του ΥΔΕ.

2. Το Ν.Δ. 1032/80 περί συστάσεως Υπουργείου ΧΟΠ.

3. Την αρ. 268/19.1.84 απόφαση Νομάρχη Ηλείας περί συγκροτήσεως Συμβουλίου ΧΟΠ.

4. Την αρ. 79/83 απόφαση Κοινοτικού Συμβουλίου Κρεστένων.

5. Το τοπογρ. διάγραμμα που υπογράφει ο Πολ. Υπομηχ. Κάγκουρας Γεώργιος με ημερομηνία Νοέμβριος 83.

6. Το Ν.Δ. από 17.7.23 και ειδικότερα τα άρθρα 1 έως 8.

7. Το σχέδιο πόλεως Κρεστένων όπως εγκρίθηκε με το από 15.9.1900 Β.Δ.

8. Το ΓΟΚ/73.

9. Το Ν. 1337/83.

10. Τη σύμφωνη γνώμη του Συμβουλίου ΧΟΠ όπως διατυπώθηκε στο υπ' αρ. 8/84 πρακτικό, αποφασίζουμε:

Εγκρίνουμε την τροποποίηση τοπικής σημασίας του σχεδίου πόλεως Κρεστένων η οποία συνίσταται σε διαπλάτυνση του κοινοτικού δρόμου μπροστά στις ιδιοκτησίες Παπαδά Κατσουρίδα - Αναστασόπουλου για το τμήμα που περιορίζεται μεταξύ δύο άλλων κοινοτικών οδών εκ των οποίων η μία συναντά τούτο και η άλλη το διασταυρώνει όπως φαίνεται με συνεχή κόκκινη γραμμή στο τοπογρ. διάγραμμα που υπογράφει ο Πολ. Υπομηχ. Κάγκουρας Γεώργιος με ημερομηνία Νοέμβριος 1983 και θεωρεί ο πρόεδρος της Κοινότητας Κρεστένων και αποτελεί αναπόσπαστο μέρος της παρούσης αποφάσεως.

Η απόφαση αυτή να δημοσιευθεί στην Εφημερίδα της Κυβερνήσεως.

Πύργος, 27 Σεπτεμβρίου 1984

Ο Νομάρχης

ΗΡ. ΠΑΠΑΔΟΠΟΥΛΟΣ

Αριθ. Οικ. 6145 (4)

Τροποποίηση σχεδίου διανομής οικισμού Μυροδάφνης.

Ο ΝΟΜΑΡΧΗΣ ΙΩΑΝΝΙΝΩΝ

Έχοντας υπόψη :

1. Τις διατάξεις του Ν. Δ/τος 17.7.1923 «περί σχεδίων πόλεων κ.λπ.».

2. Τις διατάξεις του Ν. Δ/τος 690/48 «περί συμπληρώσεως του παραπάνω Ν. Δ/τος».

3. Τις διατάξεις του Α.Ν. 314/68 και του Ν. Δ/τος 1018/71 «περί παροχής στο Νομάρχη κ.λπ. αρμοδιοτήτων».

4. Τη 13/1984 απόφαση του κοινοτικού Συμβουλίου Μυροδάφνης.


5. Τη 17/84 (θέμα 2ο) θετική γνωμοδότηση του Συμβουλίου ΧΟΠ του Νομού, αποφασίζουμε :

Τροποποιούμε το σχέδιο διανομής Μυροδάφνης μεταξύ των Ο.Τ. 1 και 2 όπως φαίνεται στο συνημμένο τοπογραφικό διάγραμμα.

Ιωάννινα, 24 Σεπτεμβρίου 1984

Ο Νομάρχης

ΒΑΣ. ΜΠΡΑΚΑΤΣΟΥΛΑΣ

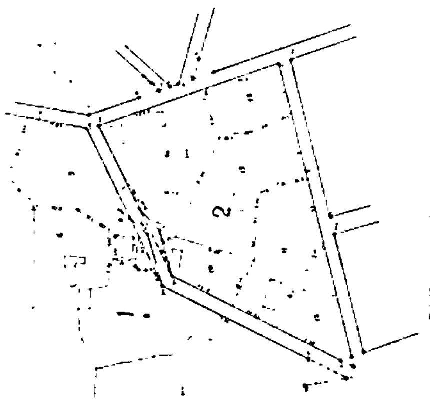

ΑΠΟ ΤΟ ΕΘΝΙΚΟ ΤΥΠΟΓΡΑΦΕΙΟ